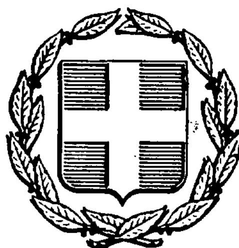


ΕΦΗΜΕΡΙΣ ΤΗΣ ΚΥΒΕΡΝΗΣΕΩΣ
ΤΗΣ ΕΛΛΗΝΙΚΗΣ ΔΗΜΟΚΡΑΤΙΑΣ

ΑΘΗΝΑ 1 ΦΕΒΡΟΥΑΡΙΟΥ 1988	ΤΕΥΧΟΣ ΤΕΤΑΡΤΟ	ΑΡΙΘΜΟΣ ΦΥΛΛΟΥ 66

ΠΕΡΙΕΧΟΜΕΝΑ

ΑΠΑΛΛΟΤΡΙΩΣΕΙΣ
ΑΠΟΦΑΣΕΙΣ

ΑΠΑΛΛΟΤΡΙΩΣΕΙΣ
ΑΠΟΦΑΣΕΙΣ

Αριθ. 145 (1)

Κήρυξη αναδασωτέας έκτασης 39,00 στρεμ., στη θέση Μαλαβριά Κοινότητας Διδύμων Ν. Αργολίδας.

Η ΝΟΜΑΡΧΗΣ ΑΡΓΟΛΙΔΑΣ

Έχοντας υπόψη:

1. Τις διατάξεις για διοικητική αποκέντρωση.
2. Τις διατάξεις του άρθρου 117 παρ. 3 του Συντάγματος.
3. Τις διατάξεις του Ν. 998/79 «περί προστασίας των δασών κ.λπ.» και ειδικότερα: α) του άρθρου 41 παρ. 1, β) του άρθρου 38 παρ. 1.
4. Τις διαταγές του Υπουργείου Γεωργίας: α) 160417/1180/8.7.80, β) 182447/3049/24.9.80.
5. Την από 14.1.1988 έκθεση αυτοψίας του Δασολόγου Θεοδώρου Νάκου, με την οποία προτείνει την κήρυξη της έκτασης αναδασωτέας, αποφασίζουμε:

Κηρύσσουμε αναδασωτέα, με σκοπό την επαναδημιουργία της δασικής βλάστησης που καταστράφηκε από πυρκαγιά την δημόσια δασική έκταση εμβαδού 39,00 τριάντα εννέα στρεμμάτων που βρίσκεται στη θέση Μαλαβριά Κοινότητας Διδύμων.

Προσδιορίζεται από τα στοιχεία Α, Β, Γ, Δ, Ε, Ζ, Η, Θ, Ι, Α και έχει όρια:

Ανατολικά: Με δημόσια δασική έκταση και αγρό Σαράντου Οικονομόπουλο.

Δυτικά: Με δημόσια δασική έκταση και αγρό Σαράντου Οικονομόπουλο.

Βόρεια: Με δημόσια δασική έκταση και αγρό Σαράντου Οικονομόπουλο.

Νότια: Με δημόσια δασική έκταση και αγρό Σαράντου Οικονομόπουλο.

όπως φαίνεται στο συνημμένο διάγραμμα που αποτελεί αναπόσπαστο μέρος της απόφασης αυτής.

Η αναδάσωση της έκτασης θα γίνει με φυσική αναγέννηση.

Η απόφαση αυτή να δημοσιευθεί στην Εφημερίδα της Κυβερνήσεως.

Ναύπλιο, 20 Ιανουαρίου 1988

Η Νομάρχης

ΜΑΡΘΑ ΣΗΜΑΝΤΩΝΗ

ΑΠΟΣΠΑΣΜΑ ΧΑΡΤΟΥ ΚΡΑΝΙΔΙΟΝ 2 ΚΛΙΜΑΚΑ: 1:20.000

ΤΟΠΟΓΡΑΦΙΚΟ ΔΙΑΓΡΑΜΜΑ Εκτάσεως πού υπάγεται στη θέση Μαλαβριά κοινότητας Διδύμων Ν. Αργολίδας

Ανήκει στην ΑΞ 141/1/1988 απόφαση της Ν. Αργολίδας

ΕΘΕΩΡΗΘΗ
Ναύπλιο 20-1-1988
Η Νομάρχης


ΕΘΕΩΡΗΘΗ
Ναύπλιο 18-1-1988
Ο Δ/ντής Δασών
Δ. Περρής
Δασολόγος με Α' βαθμό

Ναύπλιο 15-1-1988
Ο Συντάξας
Πέχος
Δασολόγος

ΥΠΟΜΝΗΜΑ

Δασική Έκταση που υπάγεται

ΔΙΟΝ 2.

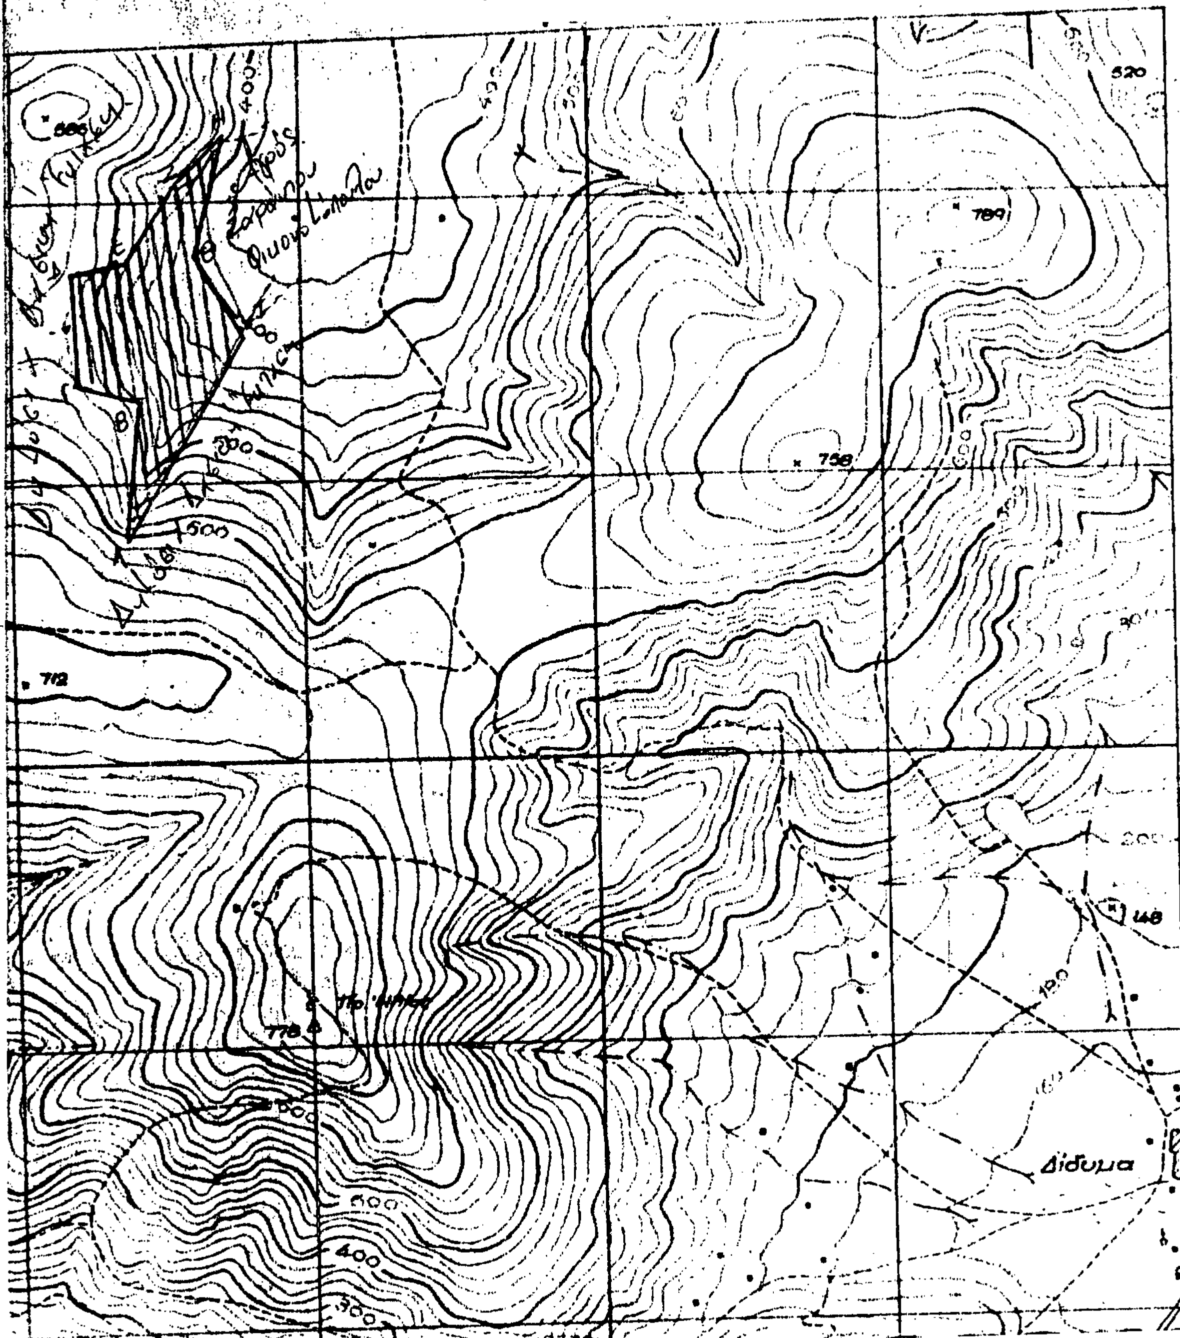

Αριθ. 168 (2)

Καθορισμός των ορίων του αιγιαλού και δημιουργία ζώνης παραλίας στη θέση «Άγιος Δημήτριος» Δρυοπίδας Κύθνου Ν Κυκλάδων.

Ο ΝΟΜΑΡΧΗΣ ΚΥΚΛΑΔΩΝ

Έχοντας υπόψη:

1. Τις διατάξεις των άρθρων 1 μέχρι και 7 του Α.Ν. 2344/1940 «περί αιγιαλού και παραλίας», όπως τροποποιήθηκαν και συμπληρώθηκαν με τις διατάξεις: α) του άρθρου 13 του Ν. 1078/80 και β) του άρθρου 23 του Ν. 1337/83.

2. Τις διατάξεις της παρ. 9 του άρθρου 1 του κεφαλαίου Β' της 0.208/181/26.4.82 (ΦΕΚ 214/26.4.1982 τεύχος Β') κοινής απόφασης των Υπουργών Προεδρίας Κυβερνήσεως και Οικονομικών «Αναμόρφωση Συλλογικών Οργάνων Γνωμοδοτικής και Αποφασιστικής αρμοδιότητος του Υπ. Οικονομικών.

3. Την από 23/6/87 έκθεση της Επιτροπής καθορισμού των ορίων του αιγιαλού και παραλίας και θέσεων αμμοληψίας», που καθόρισε τα όρια του αιγιαλού και της παραλίας στην περιοχή Άγιος Δημήτριος Δρυόπιδας Κύθνου και το από Οχτώβρη 1985 με κλίμακα 1:500 τοπογραφικό διάγραμμα του τοπογράφου μηχανικού Ελευθερίου Τσαβλίρη, που θεωρήθηκε την 28/8/1987 από τη Δ/νση Τεχνικών Υπηρεσιών της Νομαρχίας Κυκλάδων και συνοδεύει την έκθεση της προαναφερομένης Επιτροπής.

4. Τη σύμφωνη γνώμη του Γεν. Επιτελείου ναυτικού, που διατυπώθηκε στο Φ. 187.2/473/87 έγγραφό του.

5. Τις διατάξεις του άρθρου 1 της παραγρ. 1 του Ν. 3200/55 (ΦΕΚ 97/Α/1955) «περί διοικητικής αποκεντρώσεως» σε συνδυασμό με τις διατάξεις του από 28.6.1955 Β. Δ/τος «περί εξαιρέσεως από της κατά το άρθρο 1 παρ. 1 του Ν. 3200/1955 αρμοδιότητας των Νομαρχών, αντιχειμένων τινων αρμοδιότητος του Υπ. Οικονομικών», του Β.Δ. 704/70 και του άρθρου 1 παρ. 5 του Π.Δ. 71/25.2.1984, σχετικά με τη μεταβίβαση αρμοδιοτήτων του Υπουργού Οικονομικών στους Νομάρχες και στις Περιφερειακές Αρχές διανομαρχιακού επιπέδου, αποφασίζουμε:

1. Επικυρώνουμε την από 23/6/1987 έκθεση της Επιτροπής καθορισμού των ορίων του αιγιαλού και παραλίας και θέσεων αμμοληψίας, καθώς και το από Οκτώβρη 1985 τοπογραφικό διάγραμμα, που την συνοδεύει, το οποίο συντάχθηκε από τον Ελευθέριο Τσαβλίρη μηχανικό, με κλίμακα 1:500 και θεωρήθηκε την 28/8/1987 από τη Δ/νση Τεχνικών Υπηρεσιών της Νομαρχίας Κυκλάδων, επί του οποίου η πιό πάνω Επιτροπή, με κόκκινη γραμμή καθόρισε τα όρια του αιγιαλού στη θέση Άγιος Δημήτριος Δρυοπίδας κύθνου και με κίτρινη γραμμή τα όρια της παραλίας στην ίδια θέση.

2. Η παρούσα απόφαση μαζί με την έκθεση και το διάγραμμα, που προαναφέραμε, να δημοσιευτούν στην Εφημερίδα της Κυβερνήσεως σύμφωνα με τις διατάξεις του άρθρου 13 του Ν. 1078/1983.

Ερμούπολη, 15 Ιανουαρίου 1988

Ο Νομάρχης

ΓΕΩΡΓΙΟΣ ΗΛΙΑΚΟΠΟΥΛΟΣ

ΕΚΘΕΣΗ

Για τον καθορισμό των ορίων Αιγιαλού και Παραλίας, που γίνεται για πρώτη φορά στη θέση «ΑΓ. ΔΗΜΗΤΡΙΟΣ» Κοινότητας Δρυοπίδας νήσου Κύθνου, προ ιδιοκτησίας Κρεβαττά Κων/νου.

Στη Κύθνο την 23η/6/1987 οι υπογεγραμμένοι:

1. Φραγκολιάς Δημήτριος, Έφορος Κέας.

2. Καστρίσιος Ελευθέριος, Πολ. Μηχανικός με Β βαθμό, νόμιμος αναπληρωτής του Δ.Τ.Υ.Ν.Κ.

3. Ζέρβας Ιωάννης, Κελευστής Λ.Σ., νόμιμος αναπληρωτής Λιμενάρχου Κύθνου που αποτελούμε την Επιτροπή Καθορισμού των ορίων του Αιγιαλού και Παραλίας σύμφωνα με το άρθρο 74 Π.Δ. 733/77 και της υπ' αριθμ. απόφασης της Νομαρχίας Κυκλάδων (παράγρ. 1 άρθρο 63 του Π.Δ. 636/77), που συγκλήθηκε με εντολή του Προέδρου της, πήγαμε επιτόπου, στην περιοχή που προαναφέρθηκε.

Αφού έλαβε υπόψη η επιτροπή:

Το Τοπογραφικό και Υψομετρικό Διάγραμμα, που συντάχθηκε από τον Ελευθέριο Τσαβλίρη, Διπλωματούχο Τοπογράφο Μηχανικό τον Οκτώβριο 1985 σε 1 πινακίδα και κλίμακα 1:500, ελέγχθηκε για την ακρίβεια της αποτύπωσης από τον Ελευθέριο Καστρίσιο, Πολιτικό Μηχανικό με 2ο βαθμό στις 23.6.87 και θεωρήθηκε από την Δ/νση Τ.Υ.Ν.Κ. στις 28/8/87 όπως επίσης και την σχετική μ' αυτό Δικαστική και Διοικητική Νομολογία.

Την αντίληψη, που σχηματίσθηκε από την επιτόπου μετάβαση για το πλάτος της ζώνης ξηράς που βρέχεται, την μορφολογία του εδάφους που αποτελείται ως επί το πλείστον από βραχώδεις εκτάσεις αποφασίζει και καθορίζει:

1. Την οριογραμμή του αιγιαλού στο παραπάνω διάγραμμα με κόκκινη συνεχή πολυγωνική γραμμή 1, 2, 3, 4, ...28.

2. Την οριογραμμή της παραλίας με κίτρινη πολυγωνική γραμμή 1', 2', 3', 4', ...28'.

3. Ζώνη παραλίας επειδή δεν εξυπηρετούνται οι σκοποί του άρθρου 7 παρ. 1 του ΑΝ 2344/40.

ΠΟΛΥΓΩΝΙΚΗ ΑΙΓΙΑΛΟΥ

K	X	Y	S
1	-8581,25	6907,15	
			11.30
2	-8591,50	6911,90	
			32.61
3	-8621,38	6924,95	
			19.06
4	-8638,30	6933,72	
			15.66
5	-8644,38	6948,15	
			29.50
6	-8657,71	6974,47	
			15.20
7	-8664,06	6988,28	
			14.99
8	-8663,09	7003,24	
			19.15
9	-8671,71	7020,34	
			22.83
10	-8684,98	7038,92	
			24.87
11	-8701,76	7057,28	
			32.25
12	-8729,68	7073,43	
			17.27
13	-8742,83	7084,63	
			25.82
14	-8742,83	7110,45	
			43.32
15	-8717,05	7145,26	
			54.59
16	-8673,47	7178,14	
			35.98
17	-8656,93	7210,09	
			17.85
18	-8643,23	7221,53	
			11.55
19	-8640,77	7232,82	
			55.77
20	-8607,91	7277,63	
			37.85
21	-8579,15	7302,23	
			8.12
22	-8571,59	7305,20	
			43.34
23	-8537,57	7332,05	
			13.15
24	-8524,42	7332,04	
			8.02
25	-8522,74	7339,88	
			4.00
26	-8518,90	7341,00	
			42.84
27	-8484,65	7366,73	
			3.00
28	-8482,25	7368,53	

ΠΟΛΥΓΩΝΙΚΗ ΠΑΡΑΛΙΑΣ

K	X	Y	S
1'	-8576,80	6916,25	
			11.98
2'	-8587,75	6921,10	
			31.91
3'	-8616,97	6933,93	
			15.22
4'	-8630,49	6940,93	
			12.40


5'	-8635,30	6952,36	
			29.66
6'	-8648,71	6978,82	
			12.48
7'	-8653,91	6990,16	
			15.10
8'	-8652,94	7005,31	
			22.64
9'	-8663,13	7025,53	
			24.19
10'	-8677,19	7045,22	
			27.02
11'	-8695,42	7065,17	
			31.25
12'	-8723,89	7078,05	
			14.33
13'	-8732,83	7089,25	
			17.90
14'	-8732,83	7107,15	
			38.58
15'	-8709,88	7138,16	
			55.41
16'	-8665,64	7171,53	
			36.24
17'	-8648,98	7203,71	
			19.26
18'	-8634,19	7216,05	
			12.87
19'	-8631,45	7228,62	
			52.28
20'	-8600,53	7270,78	
			35.01
21'	-8573,93	7293,54	
			7.57
22'	-8566,56	7296,43	
			41.35
23'	-8534,10	7322,04	
			17.76
24'	-8516,34	7322,04	
			10.13
25'	-8514,22	7331,95	
			0.14
26'	-8514,35	7331,91	
			44.66
27'	-8478,64	7358,73	
			3.00
28'	-8476,24	7360,53	

Οι παραπάνω συντεταγμένες αναφέρονται στο Ελληνικό Datum σε προβολή Hatt και σε κέντρο φύλλου 1:100.000 (Κύθνος - Σέριφος) με $\Phi_0=37^0 15'$, $\Lambda_0=0^0 45'$.

ΕΞΑΣΦΑΛΙΣΕΙΣ ΚΟΡΥΦΩΝ ΑΙΓΙΑΛΟΥ ΚΑΙ ΠΑΡΑΛΙΑΣ

Οι εξασφαλίσεις έγιναν με πολικές συντεταγμένες από τα σταθερά σημεία εφασφάλισης A_1, A_2, ..., A_{13}. Τα σταθερά αυτά σημεία είναι υλοποιημένα στο έδαφος με μικρό στρογγυλό χολωνάκι από beton ύψος 30cm περίπου και διαμέτρου 10cm

Κατάλογος με τις συντεταγμένες των σταθερών αυτών σημείων υπάρχει στο τέλος της εκθέσεως αυτής.

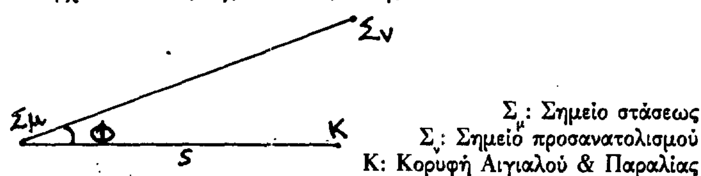

Σ_μ: Σημείο στάσεως
Σ_ν: Σημείο προσανατολισμού
K: Κορυφή Αιγιαλού & Παραλίας

K	Σ_μ	Σ_ν	Φ	S
1	A_2	A_3	157.51	75.28
2	»	»	159.10	64.11
3	»	»	171.12	32.67
4	»	»	195.46	15.66
5	»	»	0.00	0.00
6	»	»	391.00	29.50
7	»	»	391.82	44.70
8	»	»	0.00	58.10
9	A_4	A_3	397.25	47.09
10	»	»	397.48	24.25
11	»	»	105.82	3.19
12	»	»	164.83	34.07
13	»	»	170.39	50.96
14	A_7	A_6	374.22	45.07
15	»	»	307.49	3.77
16	»	»	201.67	54.12
17	A_9	A_{10}	199.06	27.89
18	»	»	173.38	11.55
19	»	»	0.00	0.00
20	»	»	0.00	55.57
21	A_{11}	A_{10}	36.41	9.16
22	»	»	104.86	3.34
23	»	»	189.38	44.02
24'	A_{12}	A_{11}	376.45	10.52
25	»	»	23.23	4.00
26	»	»	0.00	0.00
27	»	»	200.28	42.84
28	»	»	200.28	45.84

K	Σ_μ	Σ_ν	Φ	S
1'	A_2	A_3	148.92	74.73μ.
2'	»	»	149.21	62.76
3'	»	»	151.31	30.88
4'	»	»	151.36	15.65
5'	»	»	93.20	10.01
6'	»	»	11.91	30.97
7'	»	»	6.64	43.08
8'	»	»	11.38	57.80
9'	A_4	A_3	384.12	48.85
10'	»	»	371.95	25.61
11'	»	»	268.39	7.31
12'	»	»	178.38	31.55
13'	»	»	183.12	45.59
14'	A_7	A_6	359.21	43.75
15'	»	»	293.36	13.73
16'	»	»	212.51	57.91
17'	A_9	A_{10}	177.22	30.25
18'	»	»	135.91	18.01
19'	»	»	86.67	10.22
20'	»	»	11.57	55.32
21'	A_{11}	A_{10}	363.67	9.58
22'	»	»	302.88	6.77
23'	»	»	204.63	40.97
24	A_{12}	A_{11}	332.75	19.13
25'	»	»	310.91	10.19
26'	»	»	311.75	10.17
27'	»	»	214.89	43.99
28'	»	»	213.96	46.92

ΣΥΝΤ/ΝΕΣ ΣΤΑΘΕΡΩΝ ΣΗΜΕΙΩΝ ΕΞΑΣΦΑΛΙΣΗΣ ΑΙΓΙΑΛΟΥ


A1	-8589,17	6917,57
A2	-8644,38	6948,15
A3	-8663,09	7003,24
A4	-8698,93	7058,76
A5	-8740,15	7086,92
A6	-8768,83	7114,09
A7	-8718,81	7148,59
A8	-8673,47	7178,14
A9	-8640,77	7232,82
A10	-8607,91	7277,63
A11	-8569,99	7302,27
A12	-8518,90	7341,00
A13	-8484,65	7366,73

Οι παραπάνω συντεταγμένες αναφέρονται στο ελληνικό DATUM σε προβολή HATT και σε κέντρο φύλλου: 1:100000 (Κύθνος – Σέριφος) με $\Phi_0=37^0 15'$, $\Lambda_0=0^0 45'$.

Η ΕΠΙΤΡΟΠΗ

Ο ΠΡΟΕΔΡΟΣ
ΔΗΜΗΤΡΙΟΣ ΦΡΑΓΚΟΛΙΑΣ

ΤΑ ΜΕΛΗ
ΖΕΡΒΑΣ ΙΩΑΝΝΗΣ
ΛΕΦΤΕΡΗΣ ΚΑΣΤΡΙΣΙΟΣ

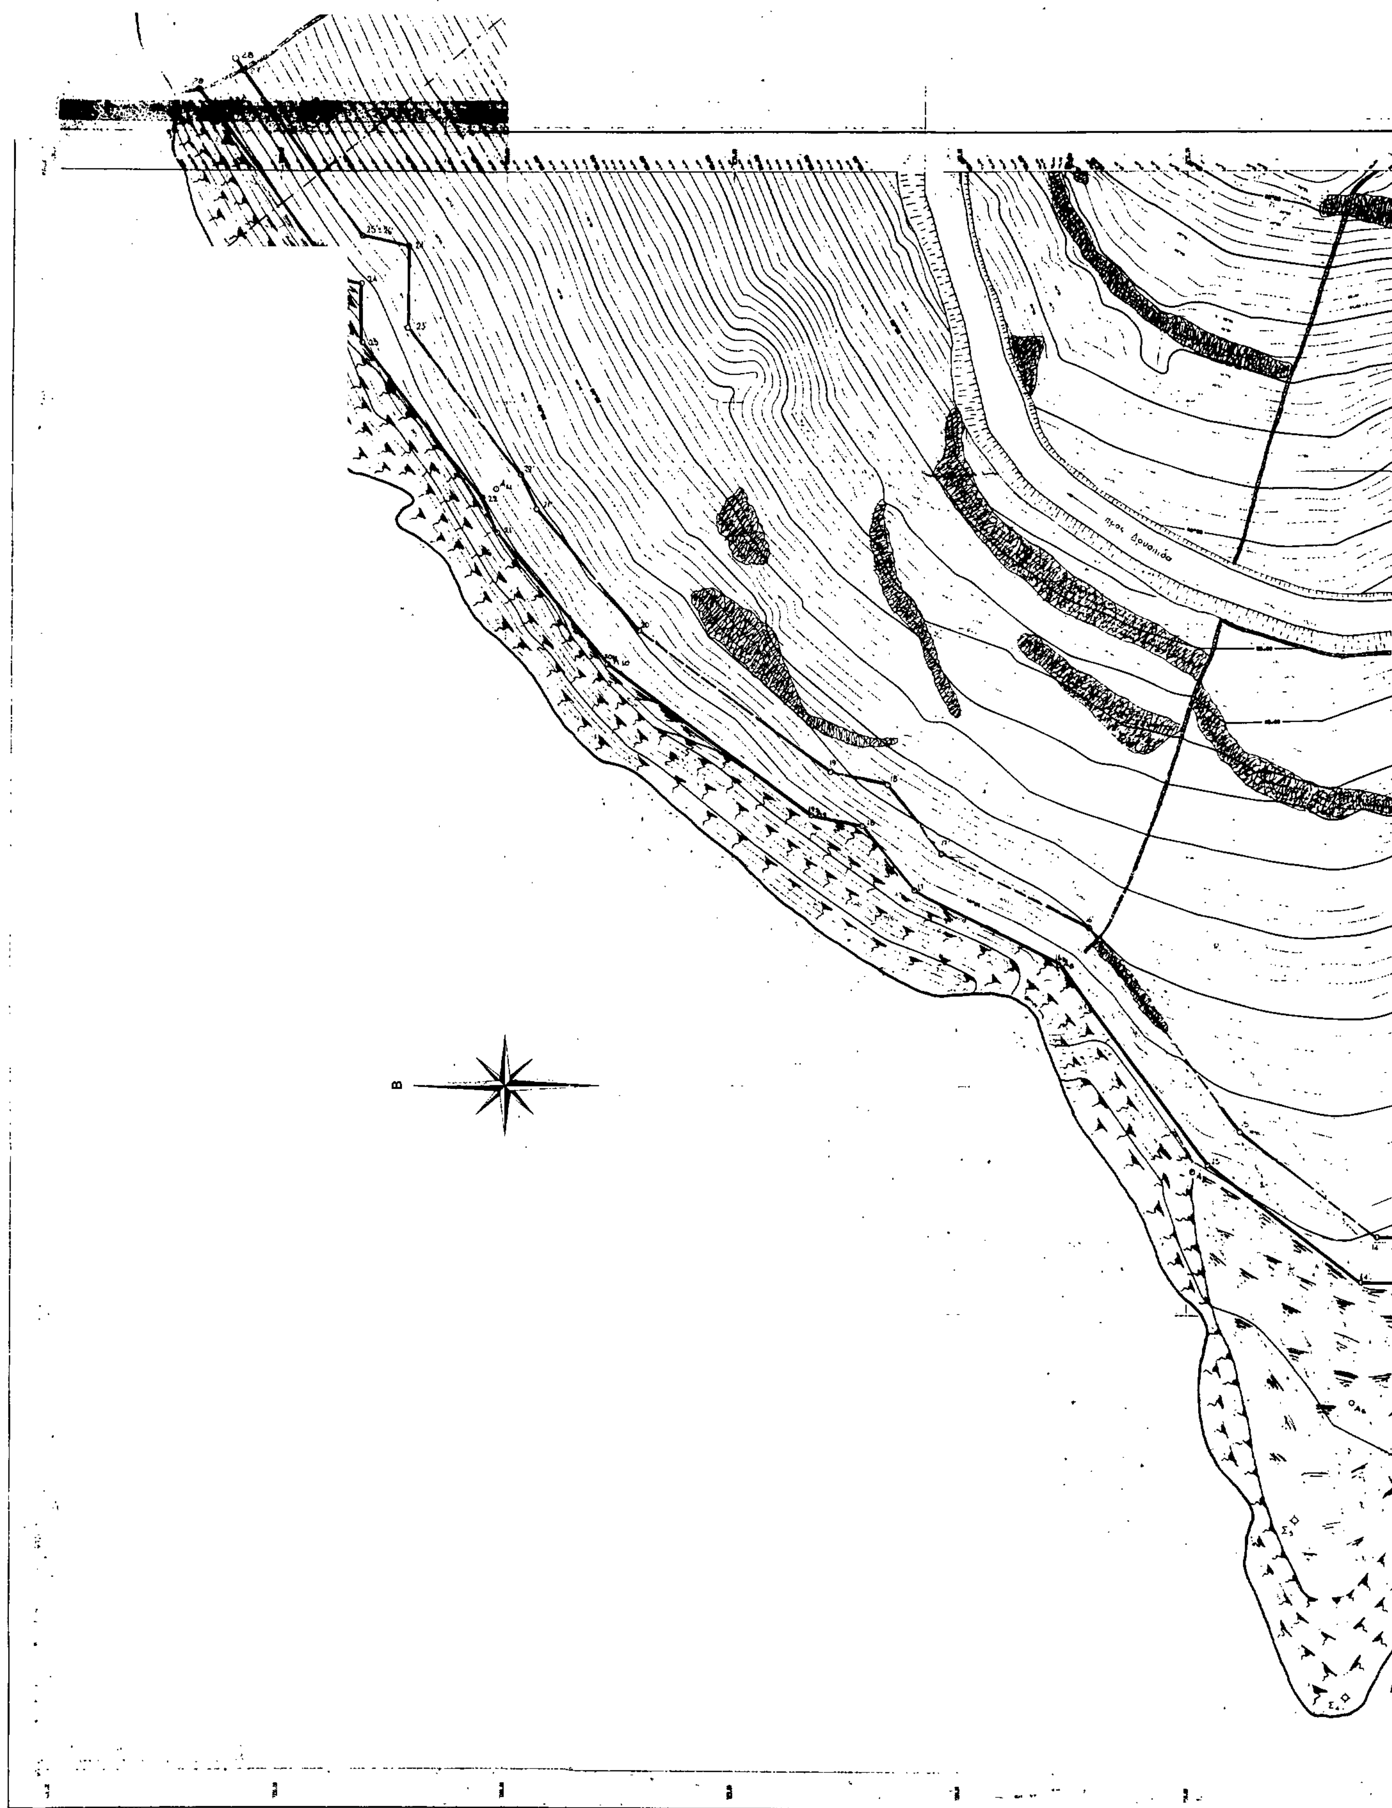
προς Δουσαιίδα
Β

προς Αγ. Δημήτριο

ΣΥΜΒΟΛΙΣΜΟΙ

ΣΤΑΣΗ

ΟΡΙΟ ΒΡΑΧΩΝ

ΟΡΙΟ ΒΛΑΣΤΗΣΗΣ

ΑΚΡΙΒΕΣ ΑΝΤΙΓΡΑΦΟ

Η ΕΠΙΤΡΟΠΗ

Ο ΠΡΟΕΔΡΟΣ ΤΑ ΜΕΛΗ

1. ΛΕΦΤΕΡΗΣ ΚΑΣΤΡΙΣΙΟΣ

ΛΕΦΤΕΡΗΣ ΚΑΣΤΡΙΣΙΟΣ

συνοδεύει την από 28.6.87 έκθεση της επιτροπής

ΤΟΠΟΓΡΑΦΙΚΟ ΔΙΑΓΡΑΜΜΑ
ΚΑΘΟΡΙΣΜΟΥ ΑΙΓΙΑΛΟΥ - ΠΑΡΑΛΙΑΣ

ΕΝΔΙΑΦΕΡΟΜΕΝΟΣ ΚΡΕΒΑΤΑΣ ΚΩΝΣΤΑΝΤΙΝΟΣ	ΠΕΡΙΟΧΗ ΑΓΙΟΣ ΔΗΜΗΤΡΙΟΣ ΝΗΣΟΥ ΚΥΘΝΟΥ
ΑΡΜΟΔΙΑ ΟΙΚ. ΕΦΟΡΙΑ ΚΕΑΣ	ΔΗΜΟΣ ΔΡΥΟΠΙΔΑΣ
ΑΘΗΝΑ ΟΚΤΩΒΡΙΟΣ 1985	ΕΠΑΡΧΙΑ ΚΥΘΝΟΥ
Ο ΜΗΧΑΝΙΚΟΣ	ΝΟΜΑΡΧΙΑ ΚΥΚΛΑΔΩΝ
ΕΛΕΥΘ. Θ. ΤΣΑΒΛΙΡΗΣ ΤΟΠΟΓΡΑΦΟΣ ΜΗΧΑΝΙΚΟΣ ΠΤΥΧΙΟΥΧΟΣ Ε.Μ.Π. Α.Μ. Υ.Π.Π. Τ./452	ΚΛΙΜΑΚΑ 1:500 / ΙΣΟΫΨΕΙΣ 1m
	ΕΛΛΗΝΙΚΟ DATUM · ΠΡΟΒΟΛΗ HATT ΦΥΛΛΟ ΚΥΘΝΟΣ-ΣΕΡΙΦΟΣ / ΑΡ.: 029
	ΕΘΕΩΡΗΘΗ

Αριθ./104 (3)

Κήρυξη αναδασωτέας έκτασης 2,14 στρεμμάτων στη θέση Λινοβρόχι Κοινοτικής Περιφέρειας Αθανίου Ν. Λευκάδας.

Ο ΝΟΜΑΡΧΗΣ ΛΕΥΚΑΔΑΣ

Έχοντας υπόψη:

1. Τις διατάξεις για διοικητική αποκέντρωση.
2. Τις διατάξεις του άρθρου 117 παρ. 3 του Συντάγματος.
3. Τις διατάξεις του Ν. 998/1979 «Περί προστασίας των δασών κ.λπ. και ειδικότερα.

α) Του άρθρου 41 παρ. 1, β) του άρθρου 38 παρ. 1.

4. Τις διαταγές του Υπουργείου Γεώργίας:

α) 160417/1180/8.7.80, β) 182447/3049/24.9.80.

5. Την αριθ. 82/19.1.1988 πρόταση της Δ/νσεως Δασών Λευκάδος αποφασίζουμε:

Κηρύσσουμε αναδασωτέα, με σκοπό την προστασία και επαναφορά της δασικής βλαστήσεως με φυσική αναγέννηση, την δημόσια δασική έκταση εμβαδού 2,14 στρεμμάτων που βρίσκεται στη θέση Λινοβρόχι Κοινοτικής Περιφερείας Αθανίου προσδιορίζεται από τα στοιχεία ΑΒΓΔΕΖΗΘΑ, και έχει όρια:

Ανατολικά: Με δασική έκταση.

Δυτικά: Με πευκοδάσος.

Βόρεια: Με ελαιόκτημα και πευκοδάσος.


Νότια: Με γκρεμό όπως φαίνεται στο συνημμένο διάγραμμα που αποτελεί αναπόσπαστο μέρος της απόφασης αυτής.

Η απόφαση αυτή να δημοσιευθεί στην Εφημερίδα της Κυβερνήσεως.

Λευκάδα, 21 Ιανουαρίου 1988

Ο Νομάρχης

Θ. ΚΟΛΙΟΠΑΝΟΣ

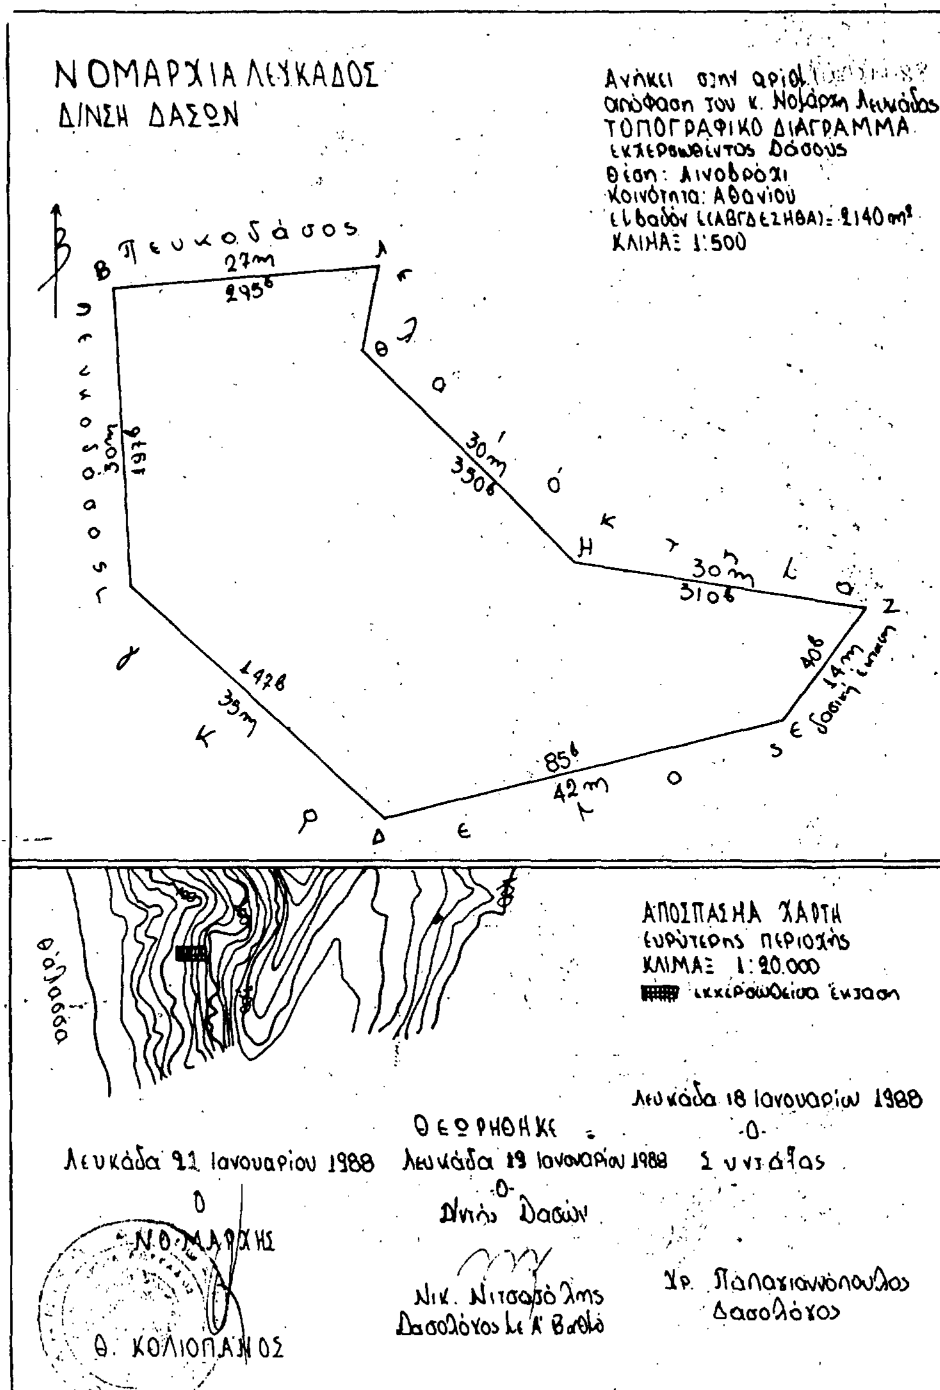

Αριθ./105 (4)

Κήρυξη αναδασωτέας έκτασης 1,23 στρεμμάτων στη θέση Αγροίλους Κοινοτικής Περιφέρειας Αθανίου Ν. Λευκάδας.

Ο ΝΟΜΑΡΧΗΣ ΛΕΥΚΑΔΑΣ

Έχοντες υπόψη:

1. Τις διατάξεις για διοικητική αποκέντρωση.
2. Τις διατάξεις του άρθρου 117 παρ. 3 του Συντάγματος.
3. Τις διατάξεις του Ν. 998/1979 «Περί προστασίας των δασών κ.λπ. και ειδικότερα.

α) Του άρθρου 41 παρ. 1, β) του άρθρου 38 παρ. 1.

4. Τις διαταγές του Υπουργείου Γεωργίας:

α) 160417/1180/8.7.80, β) 182447/3049/24.9.80.

5. Την αριθ. 83/19.1.1988 πρόταση της Δ/νσεως Δασών Λευκάδος αποφασίζουμε:

Κηρύσσουμε αναδασωτέα, με σκοπό την προστασία και επαναφορά της δασικής βλαστήσεως με φυσική αναγέννηση, την δημόσια δασική έκταση εμβαδού 1,23 στρεμμάτων που βρίσκεται στη θέση Αγροίλους Κοινοτικής Περιφερείας Αθανίου προσδιορίζεται από τα στοιχεία ΑΒΓΔΕΖΗΘΙΚΛΜΝΞΑ, και έχει όρια:

Ανατολικά: Με ελαιόκτημα.

Δυτικά: Με πευκοδάσος - Κυπαρισσώνα.

Βόρεια: Με πευκοδάσος - Κυπαρισσώνα.

Νότια: Με πευκοδάσος - Κυπαρισσώνα όπως φαίνεται στο συνημμένο διάγραμμα που αποτελεί αναπόσπαστο μέρος της απόφασης αυτής.

Η απόφαση αυτή να δημοσιευθεί στην Εφημερίδα της Κυβερνήσεως.

Λευκάδα, 21 Ιανουαρίου 1988

Ο Νομάρχης

Θ. ΚΟΛΙΟΠΑΝΟΣ

